A-A

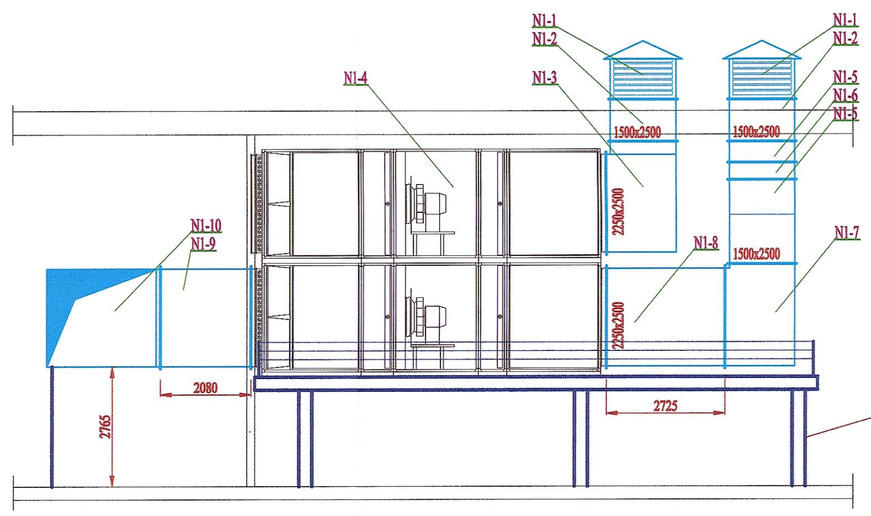

B-B

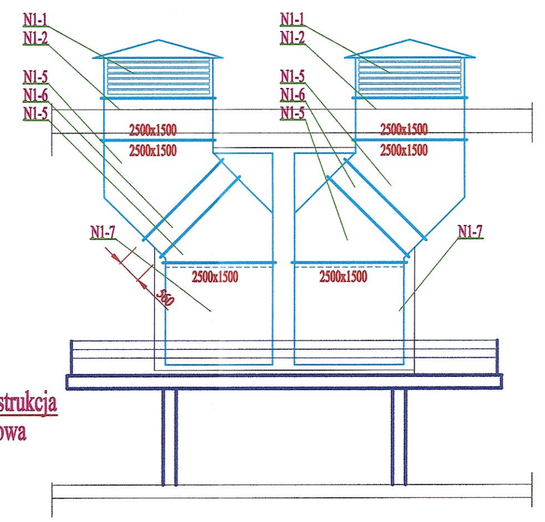

C-C

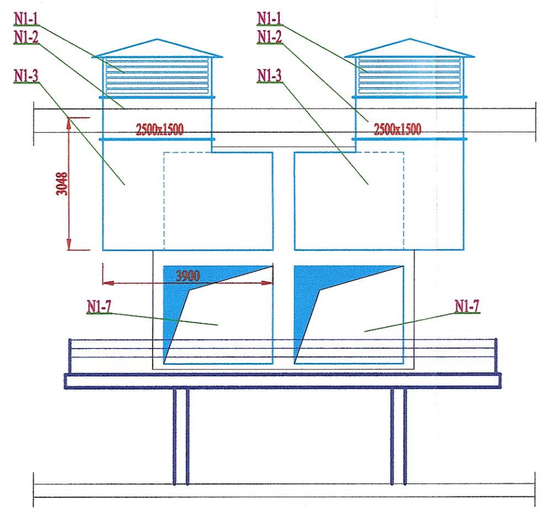

D-D

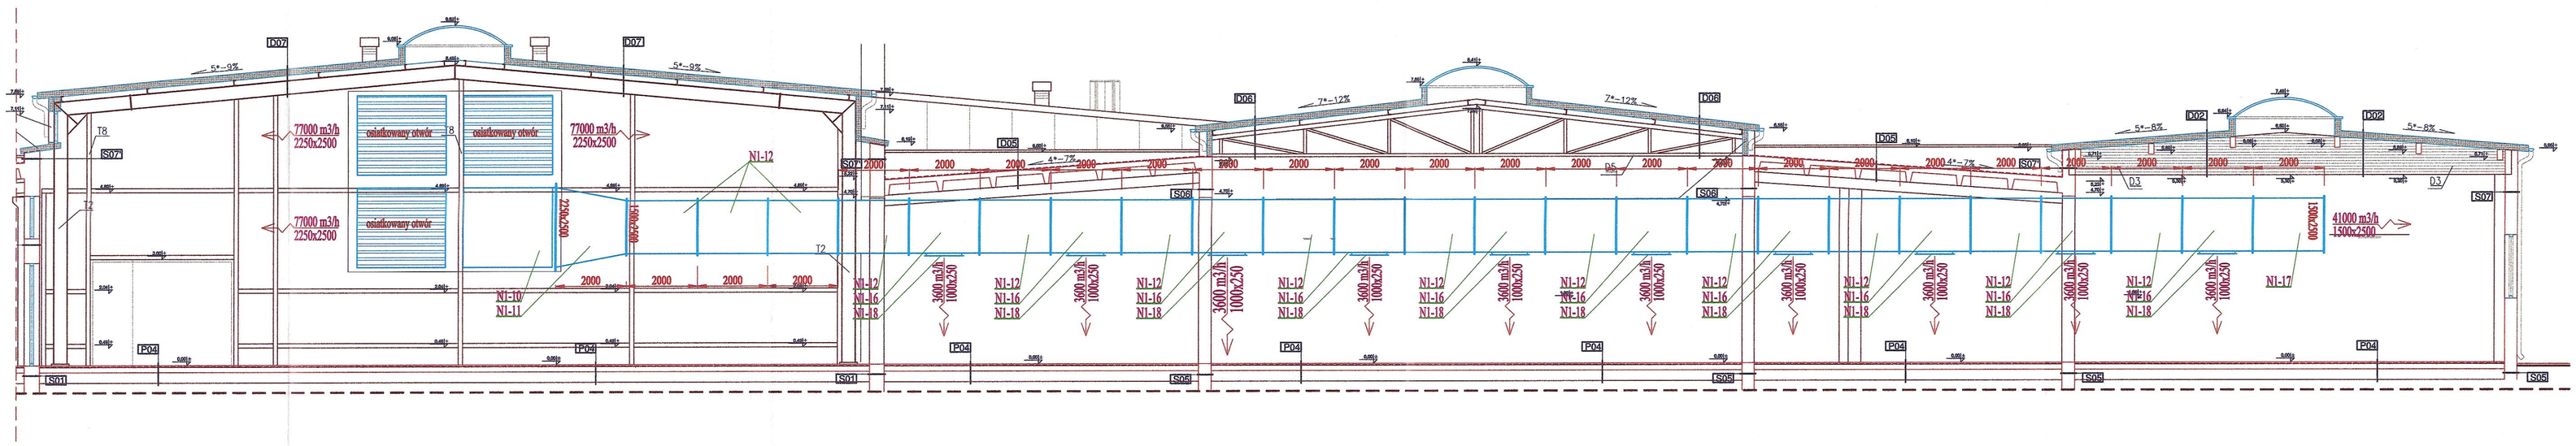

P.B. "Adis" mgr inż. Adam Potasz ul. Bednarska 10/2 54-134 Wrocław tel. 604 607 002				
INWESTOR:	Przedsiębiorstwo Handlowo-Usługowe "PROTECH" Sp. z o.o. 59-400 RYPIN, ul. Mleczarska 18A			
TEMAT:	Hala galwanizerni			
ADRES:	Rypin, ul.			
STADIUM:	Projekt Budowlany			
TYTUŁ:	Instalacja wentylacji - przekroje A-A, B-B, C-C, D-D,			
BRANŻA:	SANITARNA	DATA: 08.14	SKALA: 1:100	RYS NR: 2
OPRACOWAŁ:	mgr inż. Adam Potasz	NR UPRAWNIEŃ:	279/88/UW	
PROJEKTANT:	mgr inż. Elena Kotwicka	NR UPRAWNIEŃ:	368/86/UW	
SPRAWDZIŁ:	mgr inż. Łucja Szypiłło	NR UPRAWNIEŃ:	924/87/Lo	