


# HYDROTECHNIKA

ul. Metalowców 7 88-100 Inowrocław

INWESTOR:		RODZAJ OPRACOWANIA	
P.P.H.U. PROTECH sp. z o.o.		PROJEKT BUDOWLANY	
ul. Mleczarska 18A Bylin		NAZWA RYSUNKU	
SCHEMAT TECHNOLOGICZNY		DATA	
BRANŻA		20.9.10	
INSTAL. SANIT.		PODPIS	
NR ZLEC.		20.9.10	
NR RYS.		02	

WODA SUROWA  
WODA PO I STOPNIU  
WODA UZDATNIONA  
PŁUKANIE  
ODCIEKI  
PODCHŁOBYN SODU

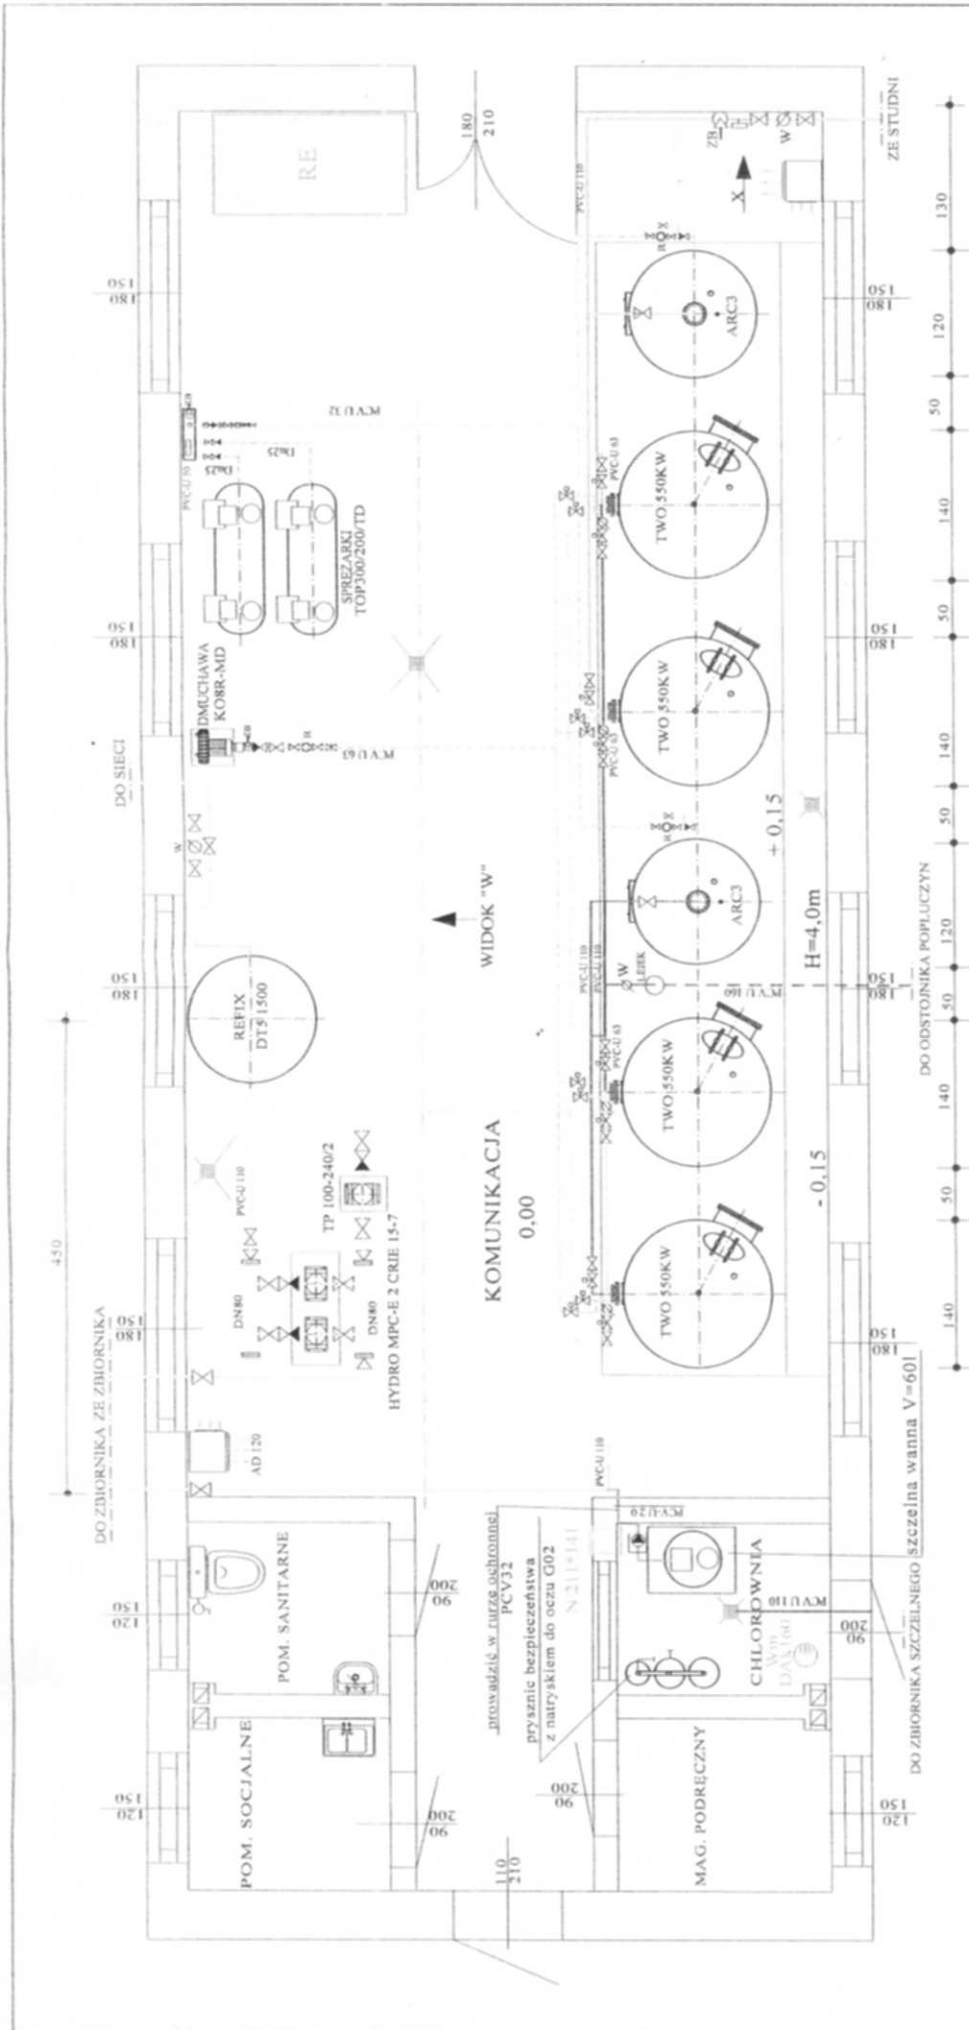


# HYDROTECHNIKA


ul. Metalowców 7 88-100 Inowrocław

INWESTOR:		P.P.H.U. PROTECH sp. z o.o.	
ul. Mleczarska 18A Rypin		RODZAJ OPRACOWANIA	
stacja uzdatniania wody		PROJEKT BUDOWLANY	
instalacje technologiczne		NAZWA RYSUNKU	
FUNKCJA		DATA	USYTUOWANIE URZĄDZEŃ
PROJ.	NAZWISKO I IMIĘ	PODPIS	BRANŻA
ZBIGNIEW LEWANDOWSKI			INSTAL. SANIT.
INZ. WRR-L-7131/1402			SKALA
w szczególności instalacyjnej bez ograniczeń			
wzrostu instalacji i urządzeń			
współpracy z instalacjami elektrycznymi, gazowymi, wentylacyjnymi i gazowymi			
SPR.	ANDRZEJ ZGRZEBNICKI		NR RYS. 03
	MGR INZ. WBPB-NB-7210/283/81		NR ZLEC.
		20.9.10	

WIDOK "W"

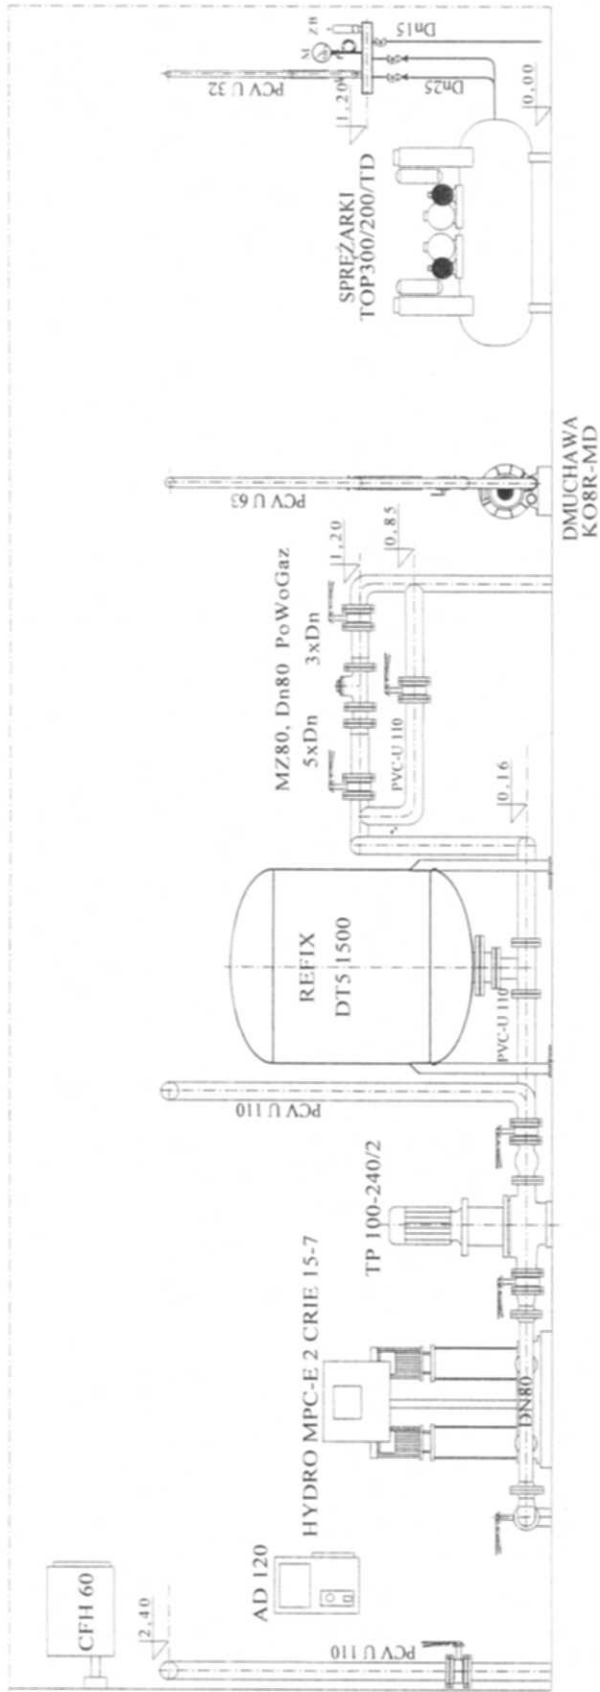

WIDOK "X"

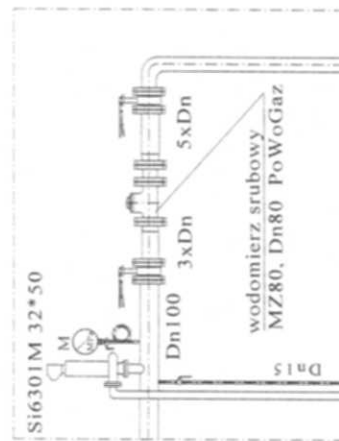

# HYDROTECHNIKA

ul. Metalowców 7 88-100 Inowrocław

INWESTOR: P.P.H.U. PROTECH sp. z o.o. ul. Mieczarska 18A Rypin		RODZAJ OPRACOWANIA PROJEKT BUDOWLANY	
TEMAT: stacja uzdatniania wody instalacje technologiczne		DATA	NAZWA RYSUNKU
FUNKCJA	NAZWISKO I IMIĘ	PODPIS	PRZEKROJE I WIDOKI
PROJ.	ZBIGNIEW LEWANDOWSKI INŻ. WRR-I-71317/4/02 w specjalności instalacyjnej bez ograniczeń w zakresie instalacji i sieci wodociągowych, kanalizacyjnych, ciepłych, wentylacyjnych i gazowych		20.9.10
SPR.	ANDRZEJ ZGRZEBNICKI MGR INŻ. WBPP-NB-72102/83/81		20.9.10
		BRANŻA INSTAL. SANIT.	SKALA
		NR ZLEC.	NR RYS. 04